


COMMUNE DE LA FLOTTE

PROPRIETE DE M. Jean-Paul HERAUDEAU

PROJET DE RETROCESSION

Sise : " La Maison des Hertaux "

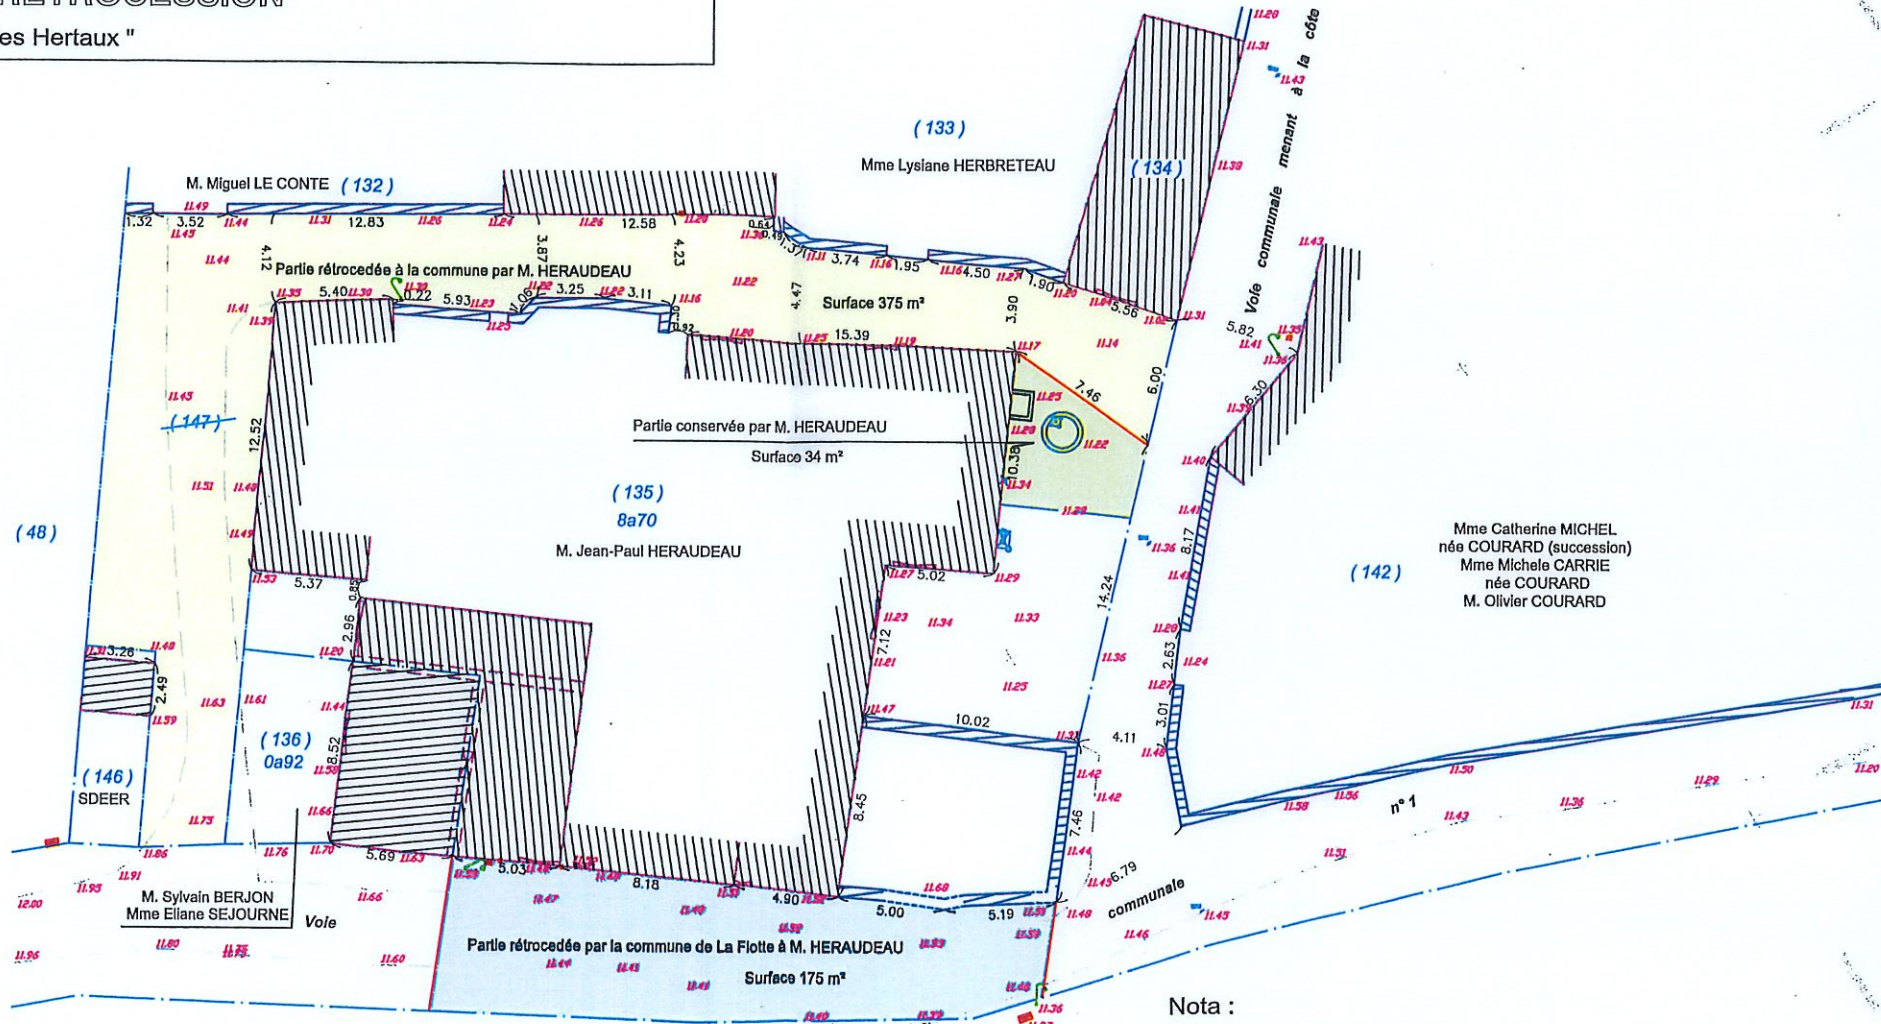

Mme Catherine MICHEL
née COURARD (succession)
Mme Michele CARRIE
née COURARD
M. Olivier COURARD

Nota :

Les cotes et surfaces sont ici provisoires, elles ne seront définitives qu'après bornage sur le terrain

Les limites périmétriques sont ici les limites apparentes, elles n'ont pas fait l'objet d'un bornage contradictoire et ne sont donc pas opposables aux tiers

Nivellement rattache NGF

Système de coordonnées RGF93-CC46

CADASTRE	SUIVI	DATE
Section YE n° 147	Levé topographique	12-06-2019

(49)
M. Jean-Paul HERAUDEAU

Dossier n°19013/A5230

Echelle 1/250

Dressé et dessiné par la
SELARL Christine VIVIES, Géomètre-Expert D.P.L.G.
5 place du Bois de l'Ardillier
17630 LA FLOTTE EN RE
Tél : 05.46.09.52.06
Email : vivies.geometre.expert@wanadoo.fr
Site : www.vivies-geometre-expert.fr

